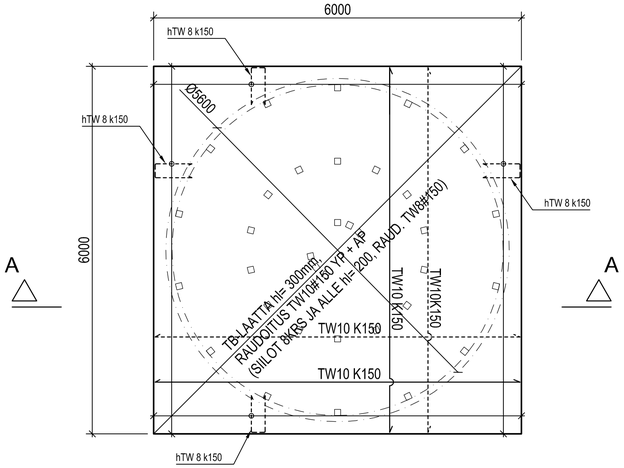

TASOKUVA 1:50

ALAPINNAN TERÄS

YLÄPINNAN TERÄS

TW 10 164KPL l=5940

600
210
TW8 164KPL l=600+210+600

LISÄKSI TYÖTERÄKSET JA VÄLIHAAT

SIILO PERUSTETAAN MAANVARAISELLE RAUDOITETULLE PERUSLAATALLE, VÄHINTÄÄN 300mm VAHVAN, HYVIN TIIVISTETYN MURSKEARINAN VARAAN. SUUNNITTELUSSA KÄYTETTY SALLITTU POHJAPAINE ON 100 kN/m2.
PERUSTUS SALAOJITETAAN JA VEDET JOHDETAAN PERUSVESIKAIVOON, SALAOJITUSPUTKENA KÄYTETÄÄN "TUPLA-VETOA" 117/110. KAATONA 1% JA NURKKIIN TP315 KAIVO. SALAOJAPUTKEN YLÄPINTA ON VÄHINTÄÄN 200mm LAATAN ALAPINNAN ALAPUOLLA. SALAOJAT ON ROUTASUOJATTAVA, JOS MAANPINTAAN 0N ALLE 500mm.

HYÖTYKUORMA: EN1990, EN1991-1-1 MUKAINEN HYÖTYKUORMA
SEURAAMUSLUOKKA: CC2
TOTEUTUSLUOKKA: 2
TOTEUTUKSEN TOLERANSSILUOKKA: PAIKALLAVALURAKENTEET 2
SUUNNITELLUKÄYTTÖIKÄ: 50v.
BETONIRAKENTEIDEN SALLITTU MITTAPOIKKEAMA;
TOTEUTUSLUOKKA 2 = 10mm
TERÄSTEN NIMELLISBETONIPEITE = VÄHIMMÄISARVO + SALLITTU MITTAPOIKKEMA TOTETUSLUOKAN MUKAAN

BETONI: ANTURA C25-30, XC2 SUOJABETONI 50mm MAATAVASTEN VALETTAESSA, MUUTEN 25mm

TERÄS: TW=B500B, A500HW

PINTAMAAN KALLISTUS RAKENNUKSESTA POIS 3 METRIN MATKALLA 1:20 !!!!!!

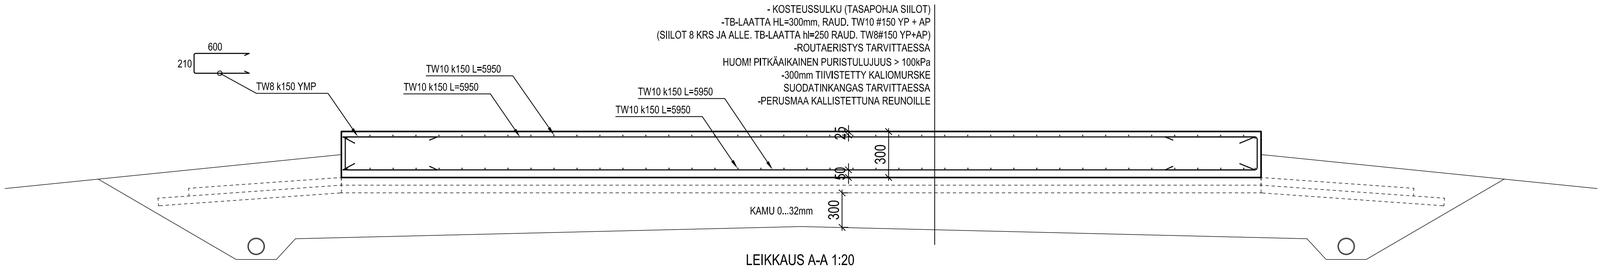

LEIKKAUS A-A 1:20

K.OSA / KORTTELITILA / TONTTI/RN:o		RAKENNUSLUVAN TUNNUS	
RAKENNUSTOIMENPIDE UUDISRAKENNUS		PIIRUSTUSLAJI RAKENNEPIIRUSTUS	JUOKS.No
RAKENNUSKOHTEEN NIMI JA OSOITE MEPU OY PERIAATEPIIRROS, PERUSTUKSET VILJASIILO 5,6m, TASAPOHJA JA SISÄKARTIOSIILO		PIIRUSTUKSEN SISÄLTÖ PERUSTUKSET TASOKUVA PERUSTUSLEIKKAUS	MITTAKAAVAT 1:50 1:20
SUUNNITTELIJA: Ri (AMK) Ossi Valkama		SUUNLALA RAK PÄIVÄYS 24.5.2024	TYÖ No / PIIR.No / MUUTOS YHT.HENK. Ossi Valkama RI (amk) 050 3794699